
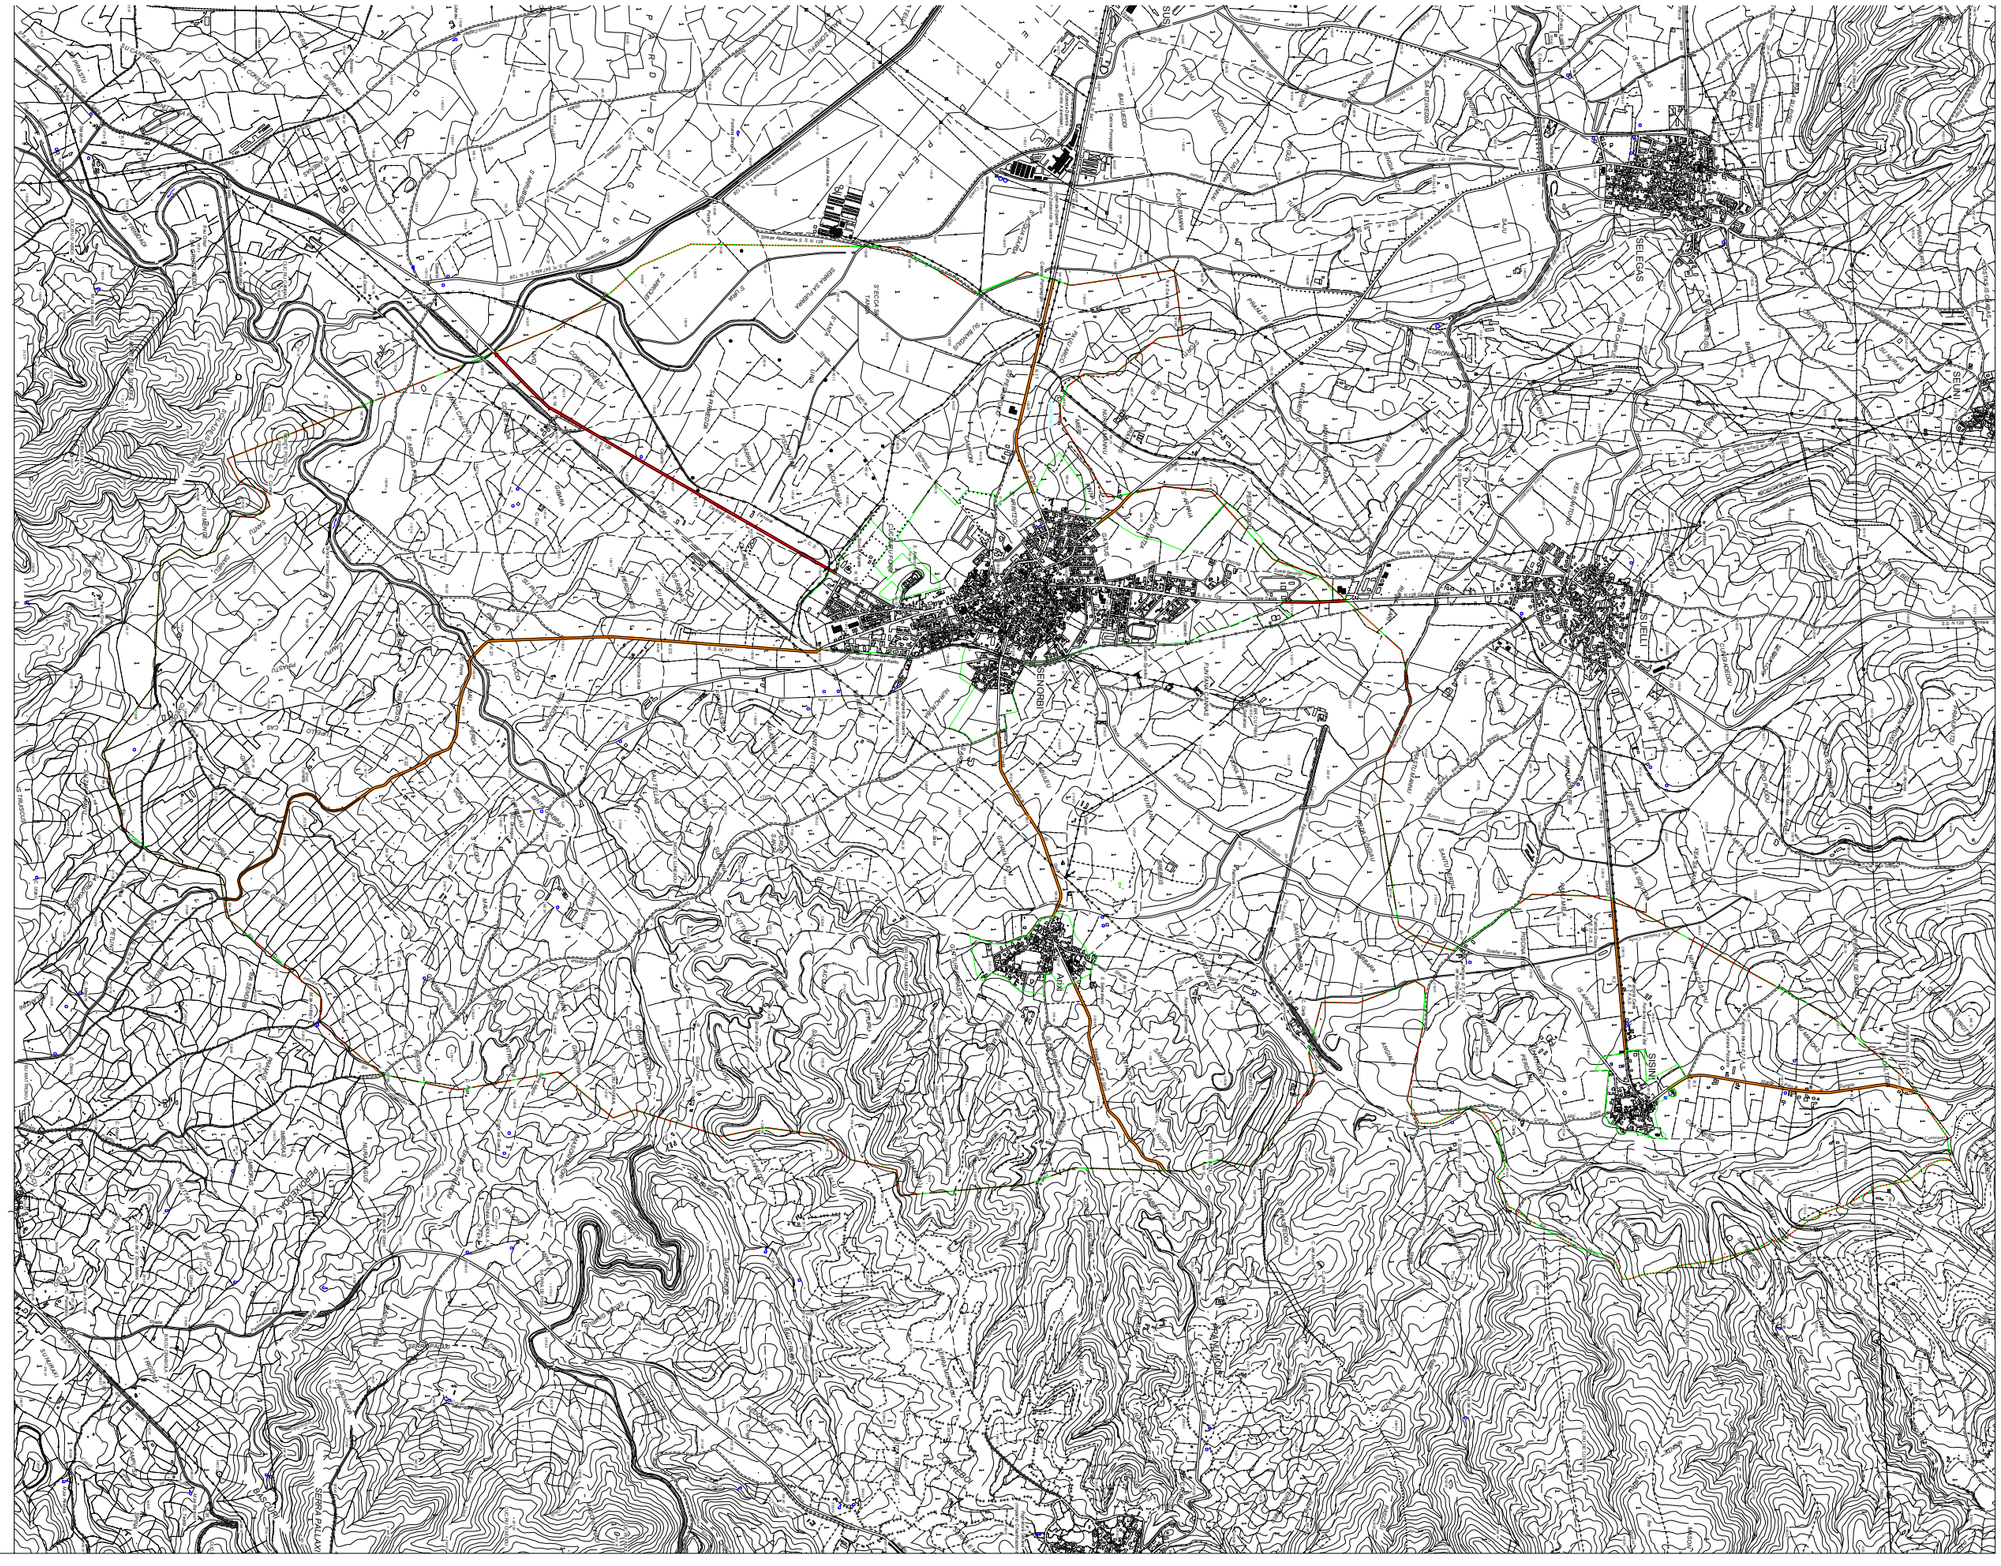


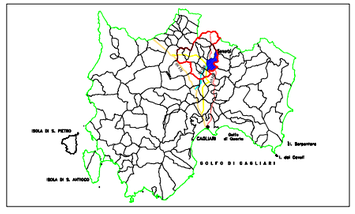

COMUNE DI SENORBI'
PROVINCIA DI CAGLIARI

Data: NOVEMBRE 2006	**PIANO DI CLASSIFICAZIONE ACUSTICA COMUNALE**
Aggiornamento:	
Scala: 1:10000	
Tavola: 23	**INFRASTRUTTURE DI TRASPORTO SIGNIFICATIVE AI FINI DELLA CLASSIFICAZIONE ACUSTICA DEL TERRITORIO COMUNALE**

Il Tecnico: Ing. Andrea Petruso
Collaboratori: Ing. Alessandro Camboni, Ing. Elisabetta Muntoni, Ing. Valentina Vargiu
L'Amministrazione Comunale
ORDINE INGEGNERI PROVINCIA DI CAGLIARI
Dott. Ing. Andrea PETRUSO
N. 2870
EXE srl - Via Carlo, 29 09126 Cagliari - tel/fax 070 340140 - e-mail exe.italy@tiscali.it - partita I.V.A. 03918900925