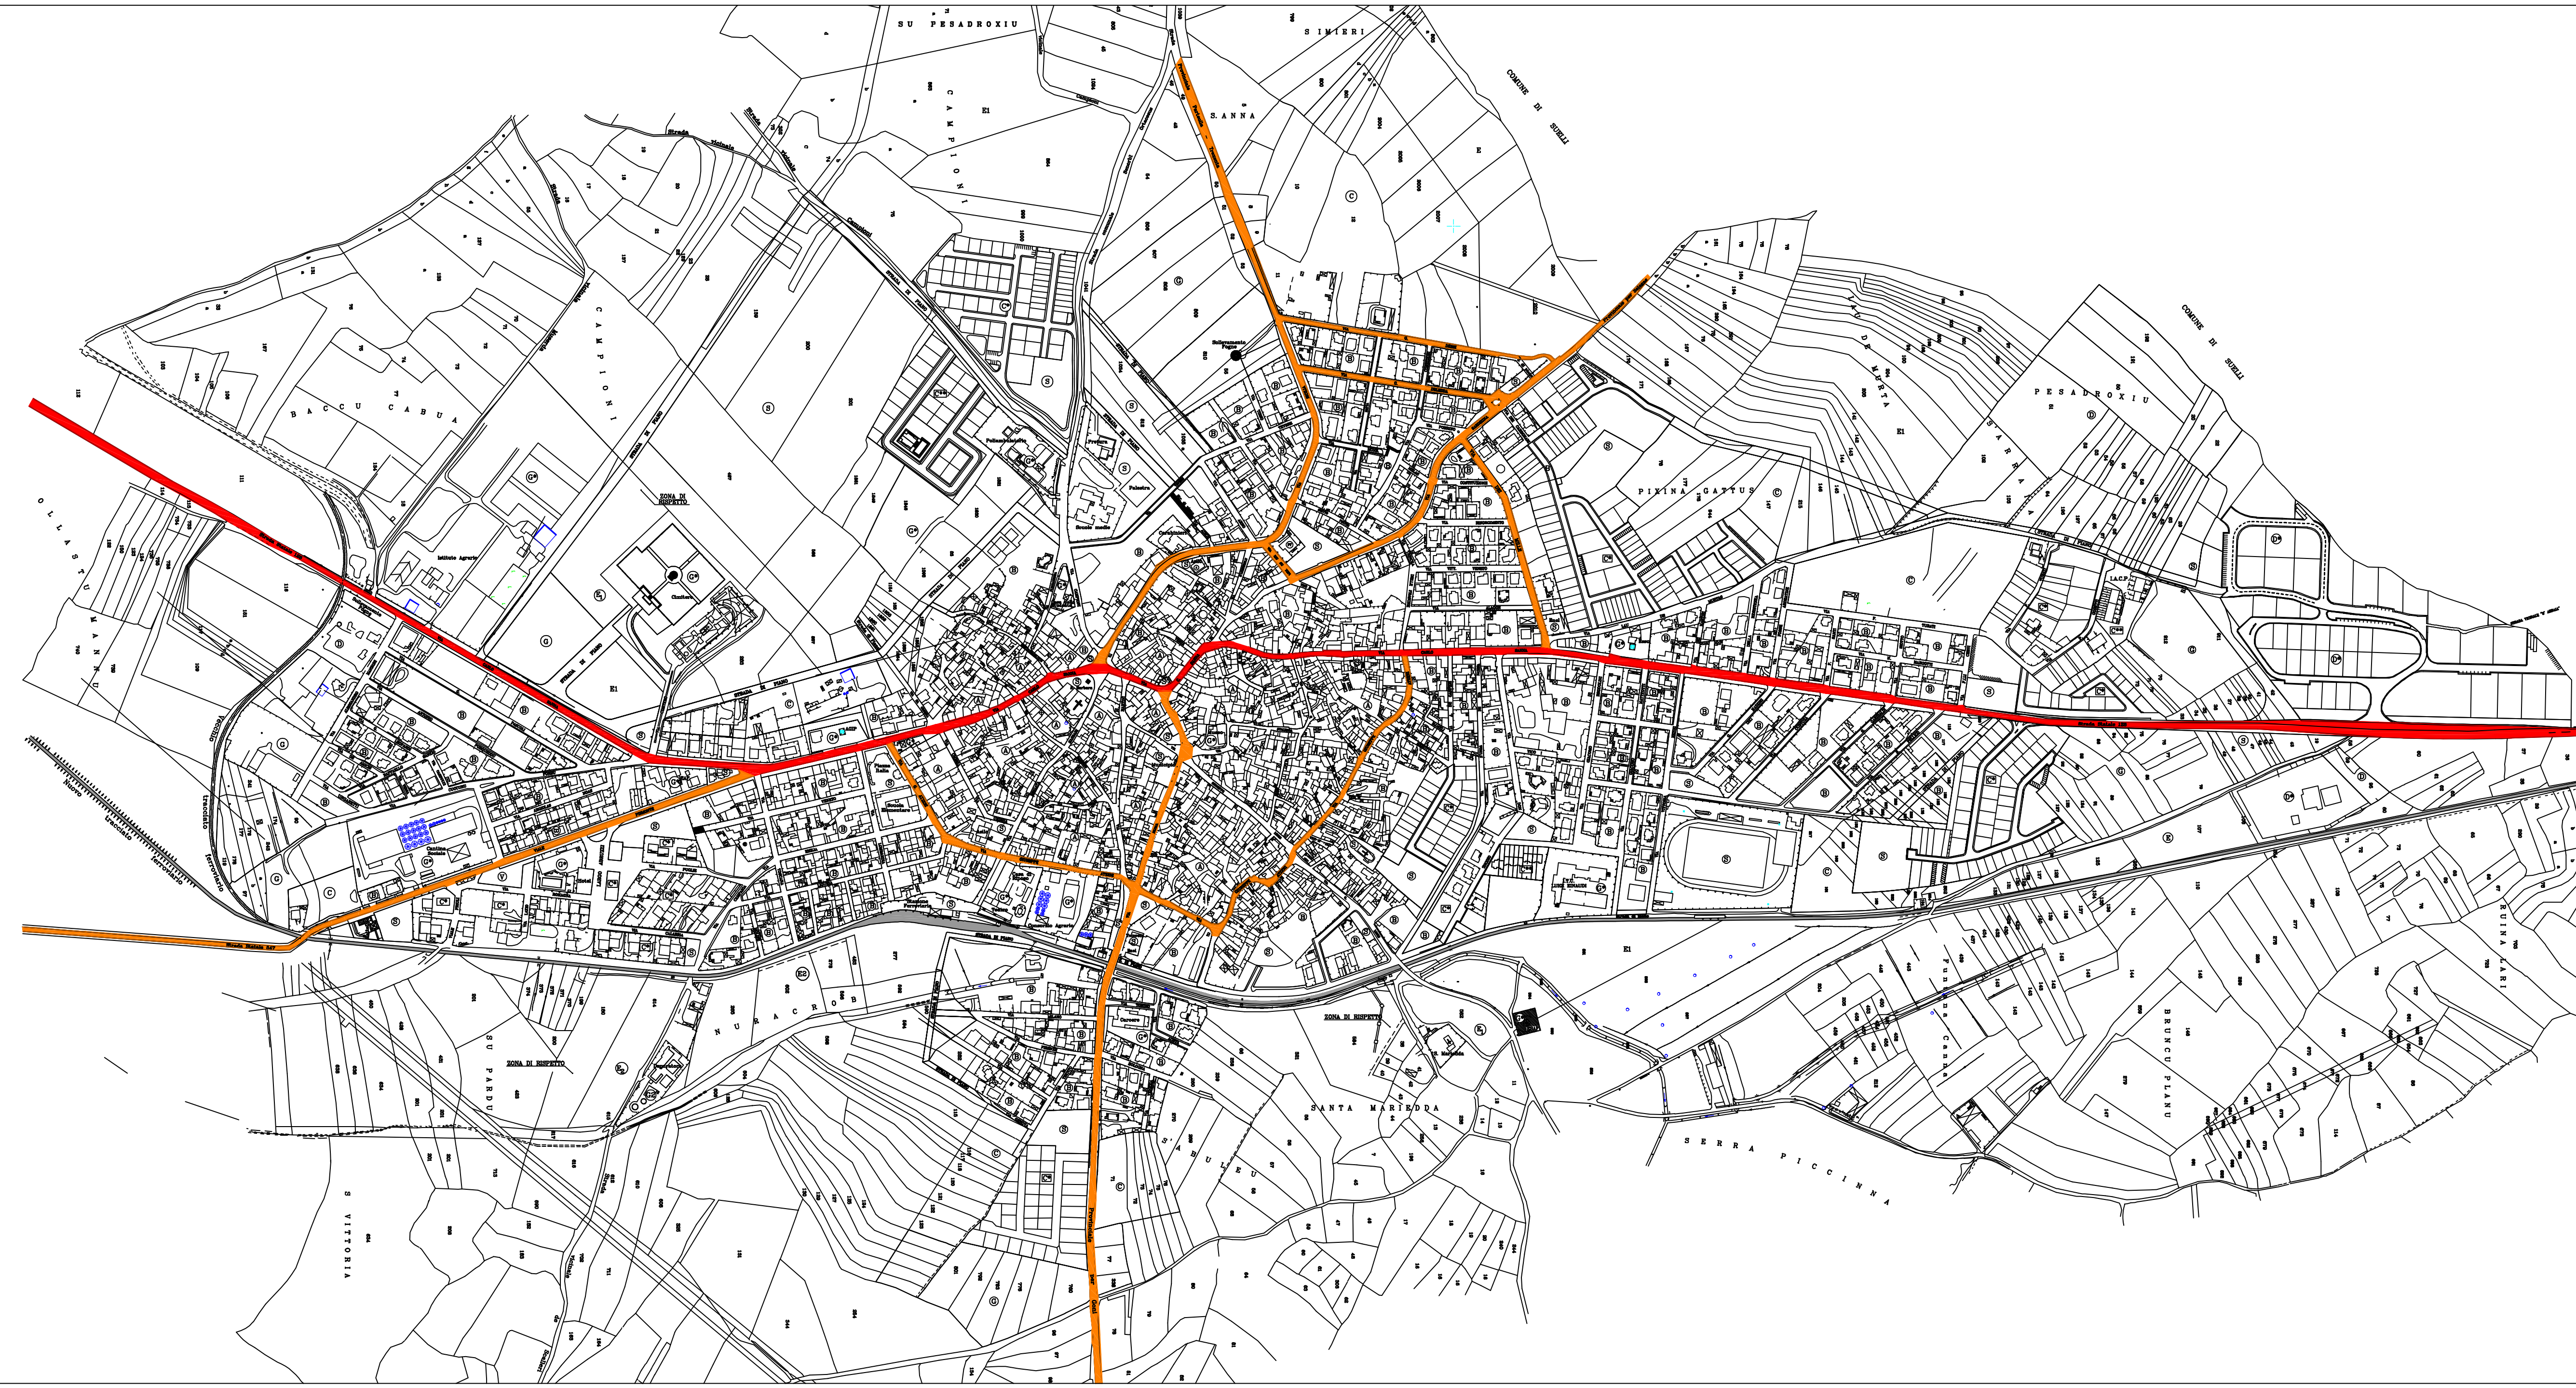

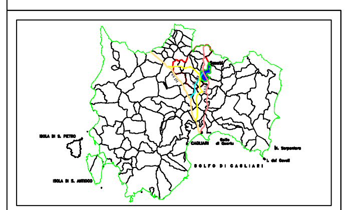

COMUNE DI SENORBI'
PROVINCIA DI CAGLIARI

Data: NOVEMBRE 2006

Aggiornamento

Scala: 1:2000

PIANO DI CLASSIFICAZIONE ACUSTICA COMUNALE

tavola: 20

INFRASTRUTTURE DI TRASPORTO SIGNIFICATIVE AI FINI DELLA CLASSIFICAZIONE ACUSTICA DEL CENTRO URBANO DI SENORBI'

Il Tecnico: Ing. Andrea Petruso

ORDINE INGEGNERI PROVINCIA DI CAGLIARI N. 2870 Dott. Ing. Andrea PETRUSO

Collaboratori: Ing. Alessandro Camboni, Ing. Elisabetta Muntoni, Ing. Valentina Vargiu

L'amm.ne Comunale

EXE srl - Via Curie,29 09126 Cagliari - tel/fax 070 3481480 - e-mail exe.italy@tiscali.it - partita I.V.A. 02916900925