

# COMUNE DI SENORBI' PROVINCIA DI CAGLIARI

Data  
GIUGNO 2002

Aggiornamento  
NOVEMBRE 2003

Scala  
1:400.000


## PIANO URBANISTICO COMUNALE

tavola:  
**1**

**INQUADRAMENTO NELL'AREA CAGLIARITANA**

**IL PROGETTISTA**  
Ing. Ignazio Garau

**L'AMM.NE COMUNALE**

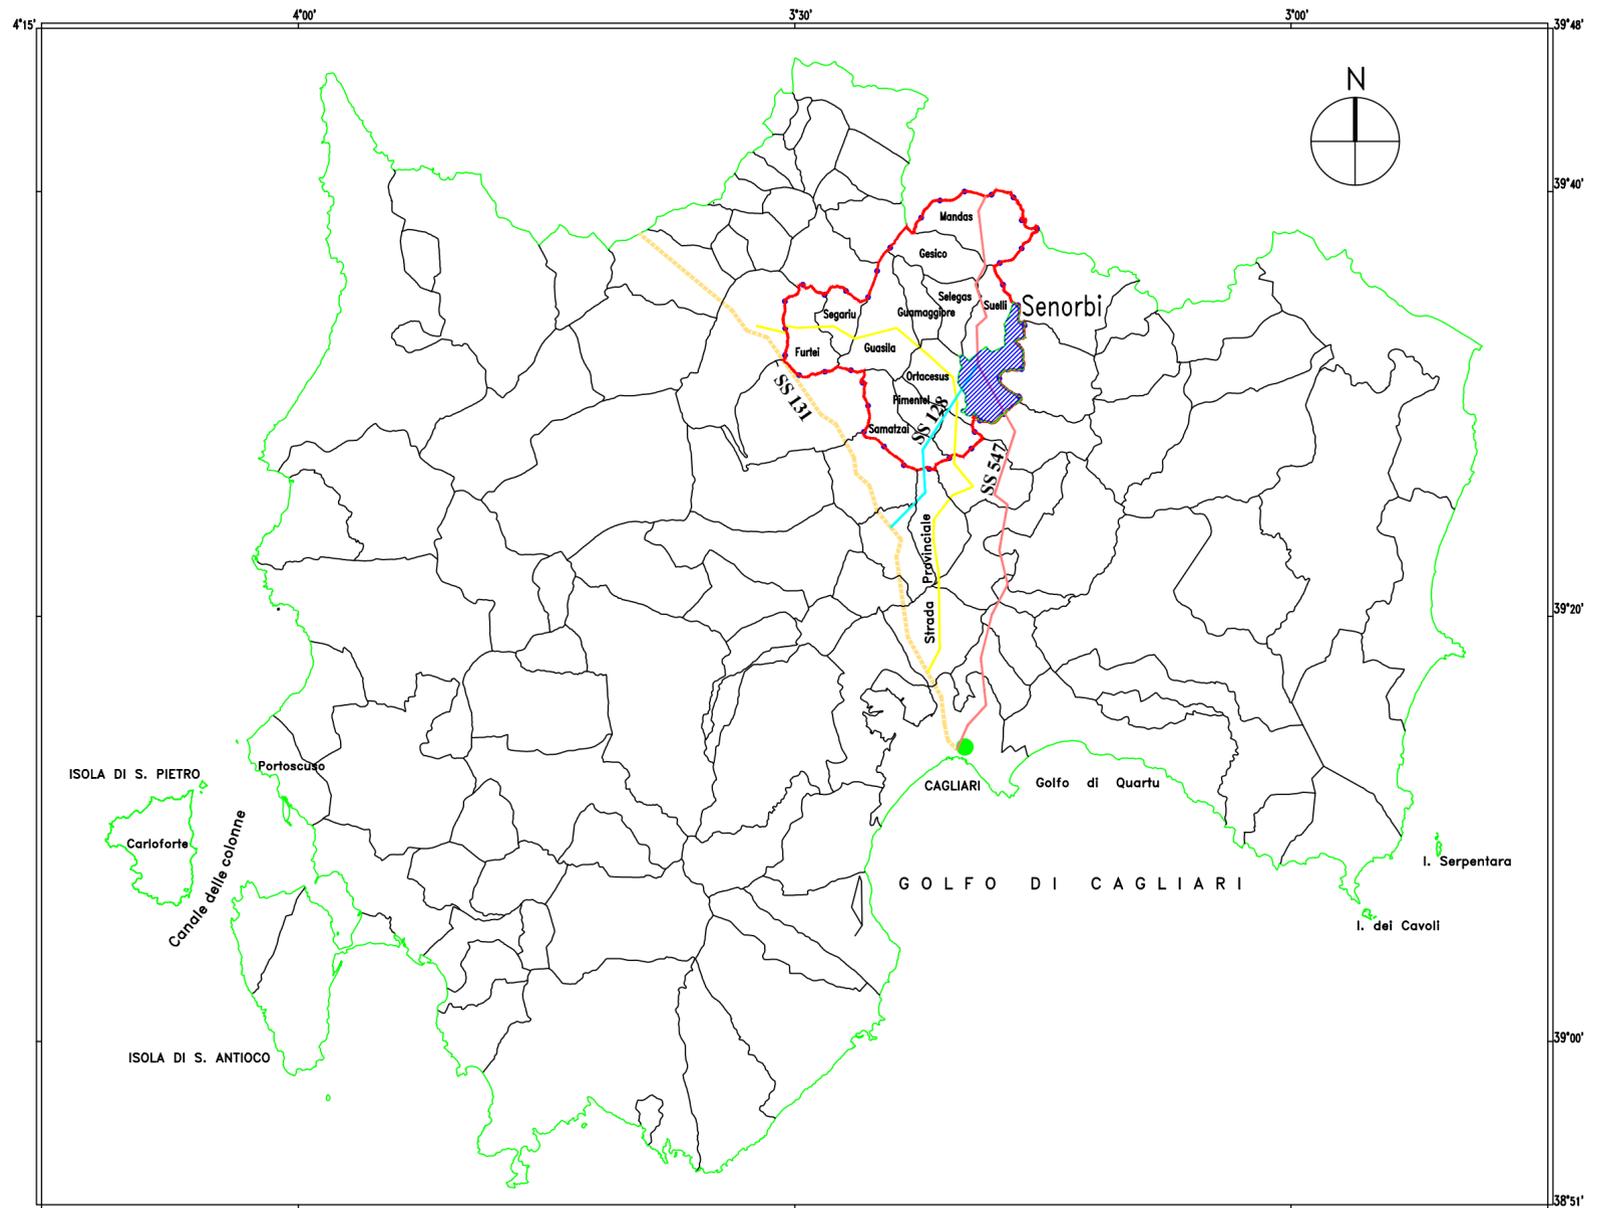

### LEGENDA

- ■ COMUNI DEL COMPARTO DELLA TREXENTA
- COMUNE DI SENORBI'
- STRADA STATALE 131
- STRADA STATALE 547
- STRADA STATALE 128
- STRADA PROVINCIALE

PROVINCIA DI CAGLIARI