


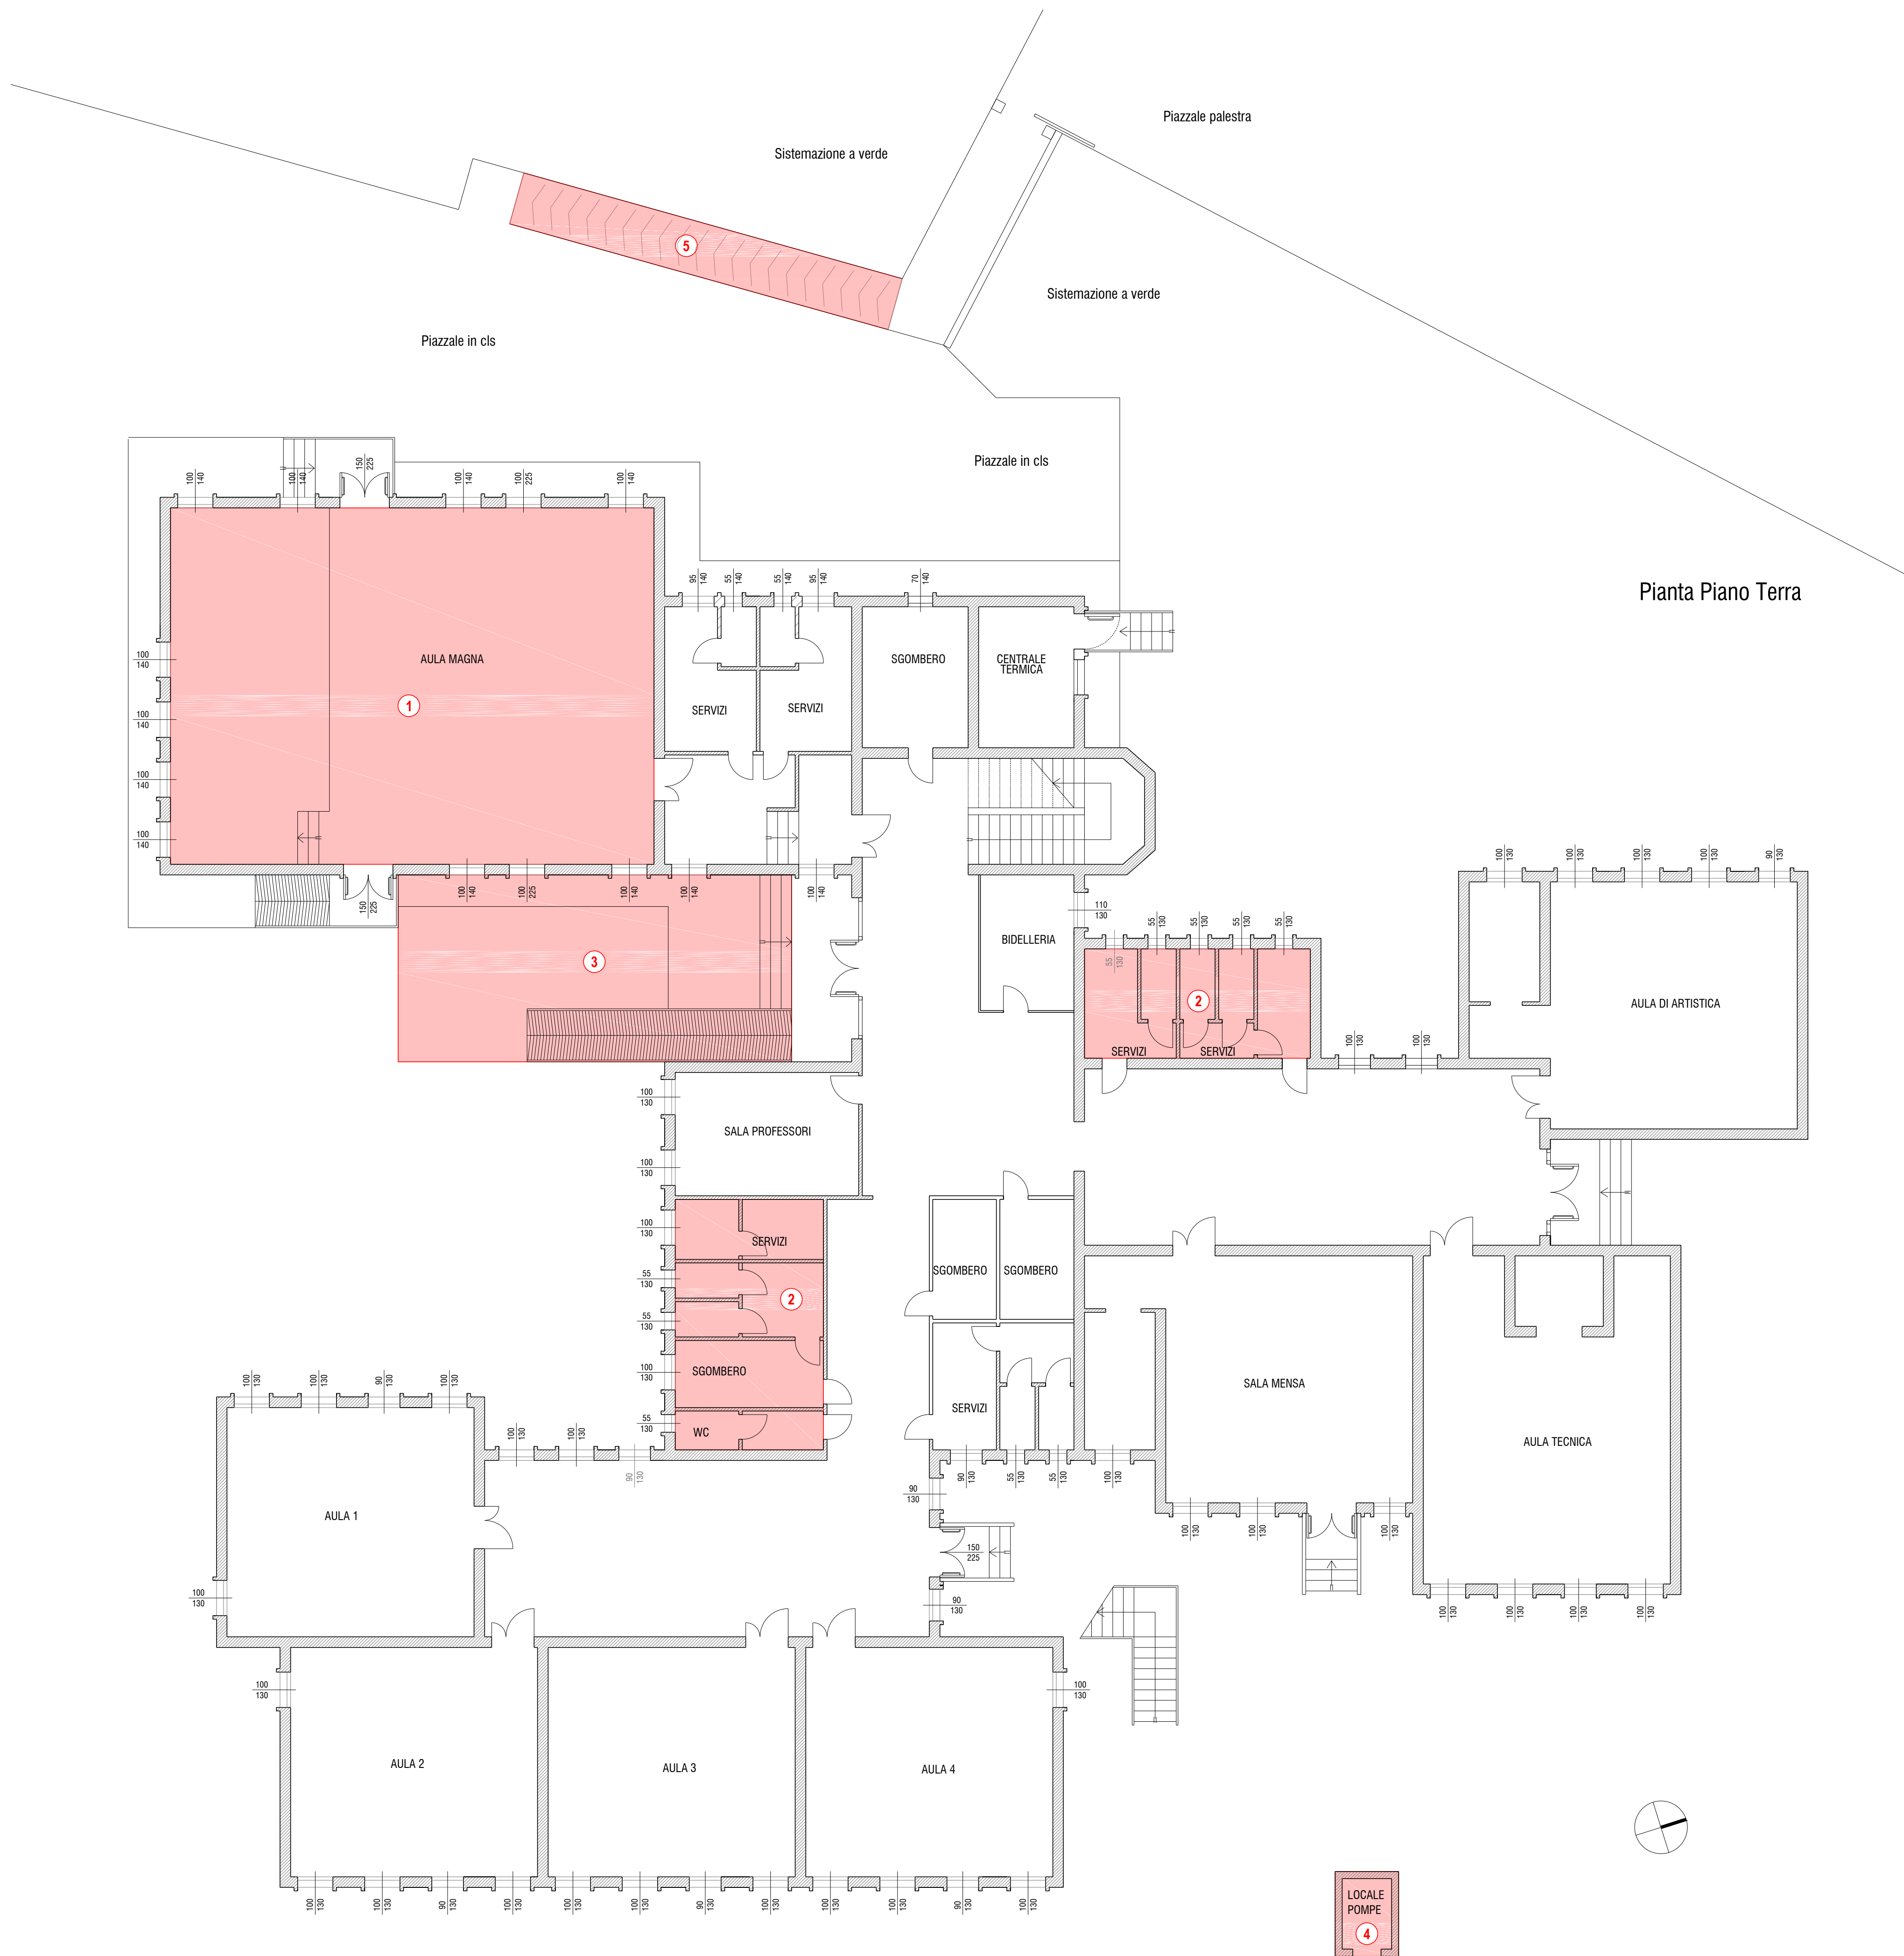

INTERVENTI in PROGETTO

- 1 - Interventi di consolidamento statico
- 2 - Manutenzione servizi igienici
- 3 - Realizzazione rampa ingresso
- 4 - Manutenzione locale pompe
- 5 - Manutenzione parapetto e rampa palestra

COMUNE DI **SENORBI'**
PROVINCIA **SUD SARDEGNA**

LAVORI DI MESSA IN SICUREZZA,
PICCOLI AMPLIAMENTI E
MANUTENZIONE PROGRAMMATA
DEGLI EDIFICI SCOLASTICI -
SCUOLA SECONDARIA DI PRIMO
GRADO ISTITUTO COMPRENSIVO
"GENERALE MEZZACAPO"

**FATTIBILITA'
TECNICO ECONOMICA**

novembre 2020

Committente :

Comune di **SENORBI**

Responsabile del procedimento :

Ing. **Gian Giuseppe Melis**

IL Tecnico :

Ing. **Ef시오 Denotti**

elaborato :

**INTERVENTI IN PROGETTO
PIANO TERRA**

tavola **2** scala **1:100**

Studio Tecnico di Progettazione Ing. **Ef시오 Denotti**
via San Gavino n. 76, San Gavino Monreale (SU)
ef시오.denotti@tiscali.it - - - tel. 0709376010